


MOJE MYDLNIKI DAROWSKIEGO

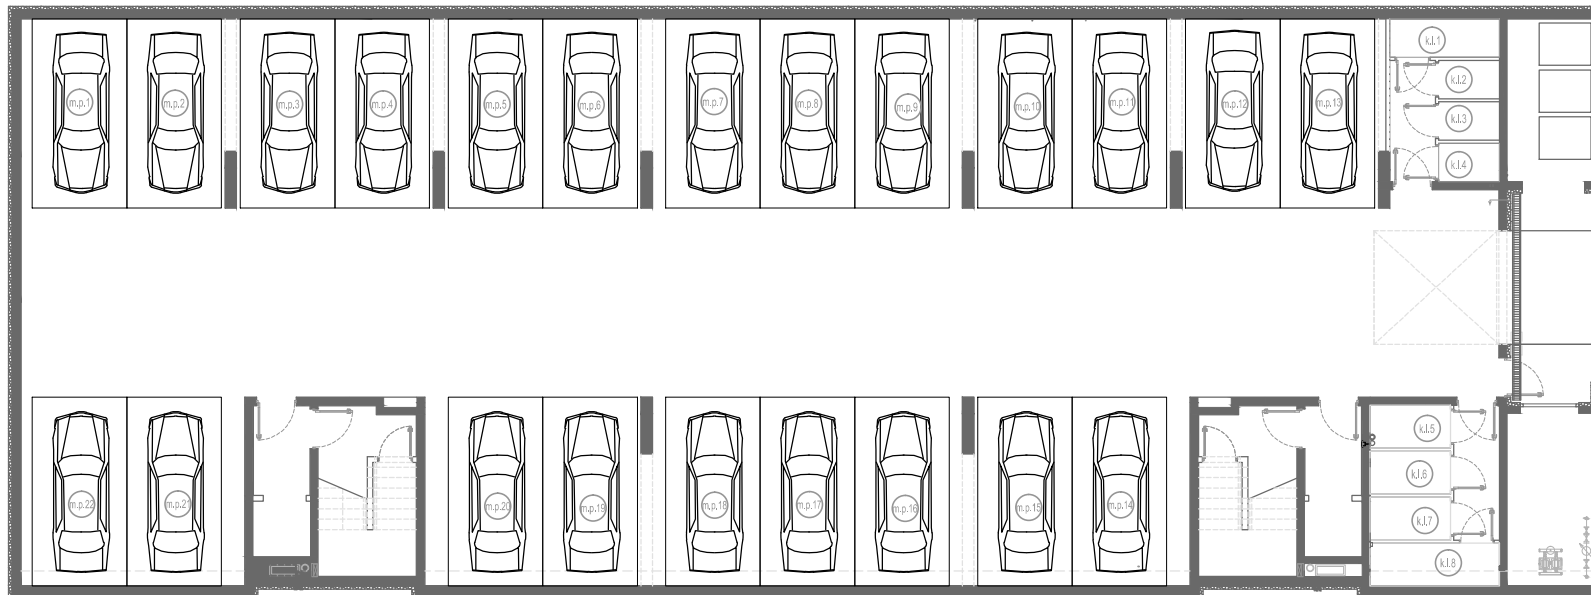

PLAN KONDYGNACJI -1

ZESTAWIENIE KOMÓREK LOKATORSKICH

k.l.1	KOMÓRKA LOKATORSKA	2,95
k.l.2	KOMÓRKA LOKATORSKA	1,64
k.l.3	KOMÓRKA LOKATORSKA	1,64
k.l.4	KOMÓRKA LOKATORSKA	1,64
k.l.5	KOMÓRKA LOKATORSKA	2,43
k.l.6	KOMÓRKA LOKATORSKA	2,43
k.l.7	KOMÓRKA LOKATORSKA	2,43
k.l.8	KOMÓRKA LOKATORSKA	3,90



Grupa **Nieruchomości**
Kraków

Biuro sprzedaży:

GRUPA NIERUCHOMOŚCI KRAKÓW Sp. z o.o.

ul. Karmelicka 30/1, 31-128 Kraków

E-mail: biuro@gnk.pl

tel. (12) 416 16 16

+48 792 293 663

+48 883 137 922

NINIEJSZE DANE SĄ POGŁADOWE I MOGĄ ODBIEGAĆ OD REALIZACJI. POMIARÓW POD ZAKUP MEBLI, URZĄDZEŃ I WYPOSAŻENIA NALEŻY DOKONAĆ Z NATURY, PO ZAKOŃCZENIU REALIZACJI. INNA ARANŻACJA MIESZKANIA ZA DODATKOWĄ OPŁATĄ. ELEMENTY ARANŻACJI MIESZKANIA (DRZWI WEWNĘTRZNE, MEBLE, CERAMIKA SANITARNA, SPRZĘT AGD I RTV) NIE STANOWIĄ OFERTY HANDLOWEJ. OZNACZENIE GRAFICZNE WYKOŃCZENIA BALKONU/LOGGII/TARASU NIE ODZWIERCIEDLA RZECZYWISTEGO UKŁADU MATERIAŁU WYKOŃCZENIOWEGO, A JEST JEDYNE POGŁADOWE. POWIERZCHNIE OGRÓDKÓW, TARASÓW, BALKONÓW, LOGGII NIE PODLEGAJĄ OBMIAROWI.



paprocki
architekci